


# Comune di CAMPOFELICE DI ROCCELLA (PA)

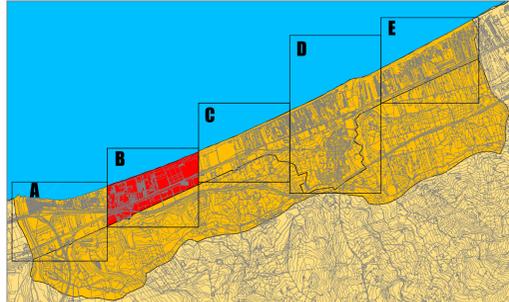

## Piano Regolatore Generale


Progettazione  
Ufficio Comunale di piano  
Ing. Giuseppe Ranzino

Consulenza  
Prof. ing. arch. Giuseppe Trombino

L'area urbanizzata.  
Progetto ( adeguata al parere VAS di cui al D.D.G. n. 1232 del 22/11/2014)

11.B Scala 1:2.000

- Legenda**
- Zona A1 - Centro storico urbano
  - Zona A2 - Complesso della Torre Roccella
  - Immobili di interesse storico ambientale esterni al centro storico
  - Zone B1 - Aree urbane consolidate
  - Zone B2 - Aree urbane di completamento
  - Immobili da sottoporre a demolizione senza ricostruzione
  - Zone CS1 - Aree residenziali a bassa densità
  - Zone CS3- Aree destinate a complessi ricettivi a gestione unitaria
  - Zone CC - Parchi di campeggio
  - Zone D - Aree per le attività produttive
  - Zone E - Verde agricolo
  - Attrezzature di interesse locale**  
 \* Attrezzature esistenti  
 S - Attrezzature scolastiche  
 IC - Attrezzature di interesse collettivo  
 V - Verde pubblico, attrezzato e a parco  
 P - Parcheggi  
 A - Attrezzature generiche
  - Zone F - Attrezzature ed impianti di interesse generale**  
 \* Attrezzature esistenti  
 F1 - Attrezzature cimiteriali  
 F2 - Attrezzature per la istruzione superiore  
 F3 - Impianti tecnologici  
 F4 - Attrezzature amministrative e socio-culturali  
 F5 - Aree polivalenti  
 F6 - Impianti ed attrezzature per lo sport  
 F7 - Parco lineare fluviale
  - Ambiti destinati alla diretta fruizione del mare
  - Ambito normato dal P.R.U.S.S.T. Cefalù
  - Limite della fascia di rispetto cimiteriale
  - Limite della fascia di rispetto del depuratore

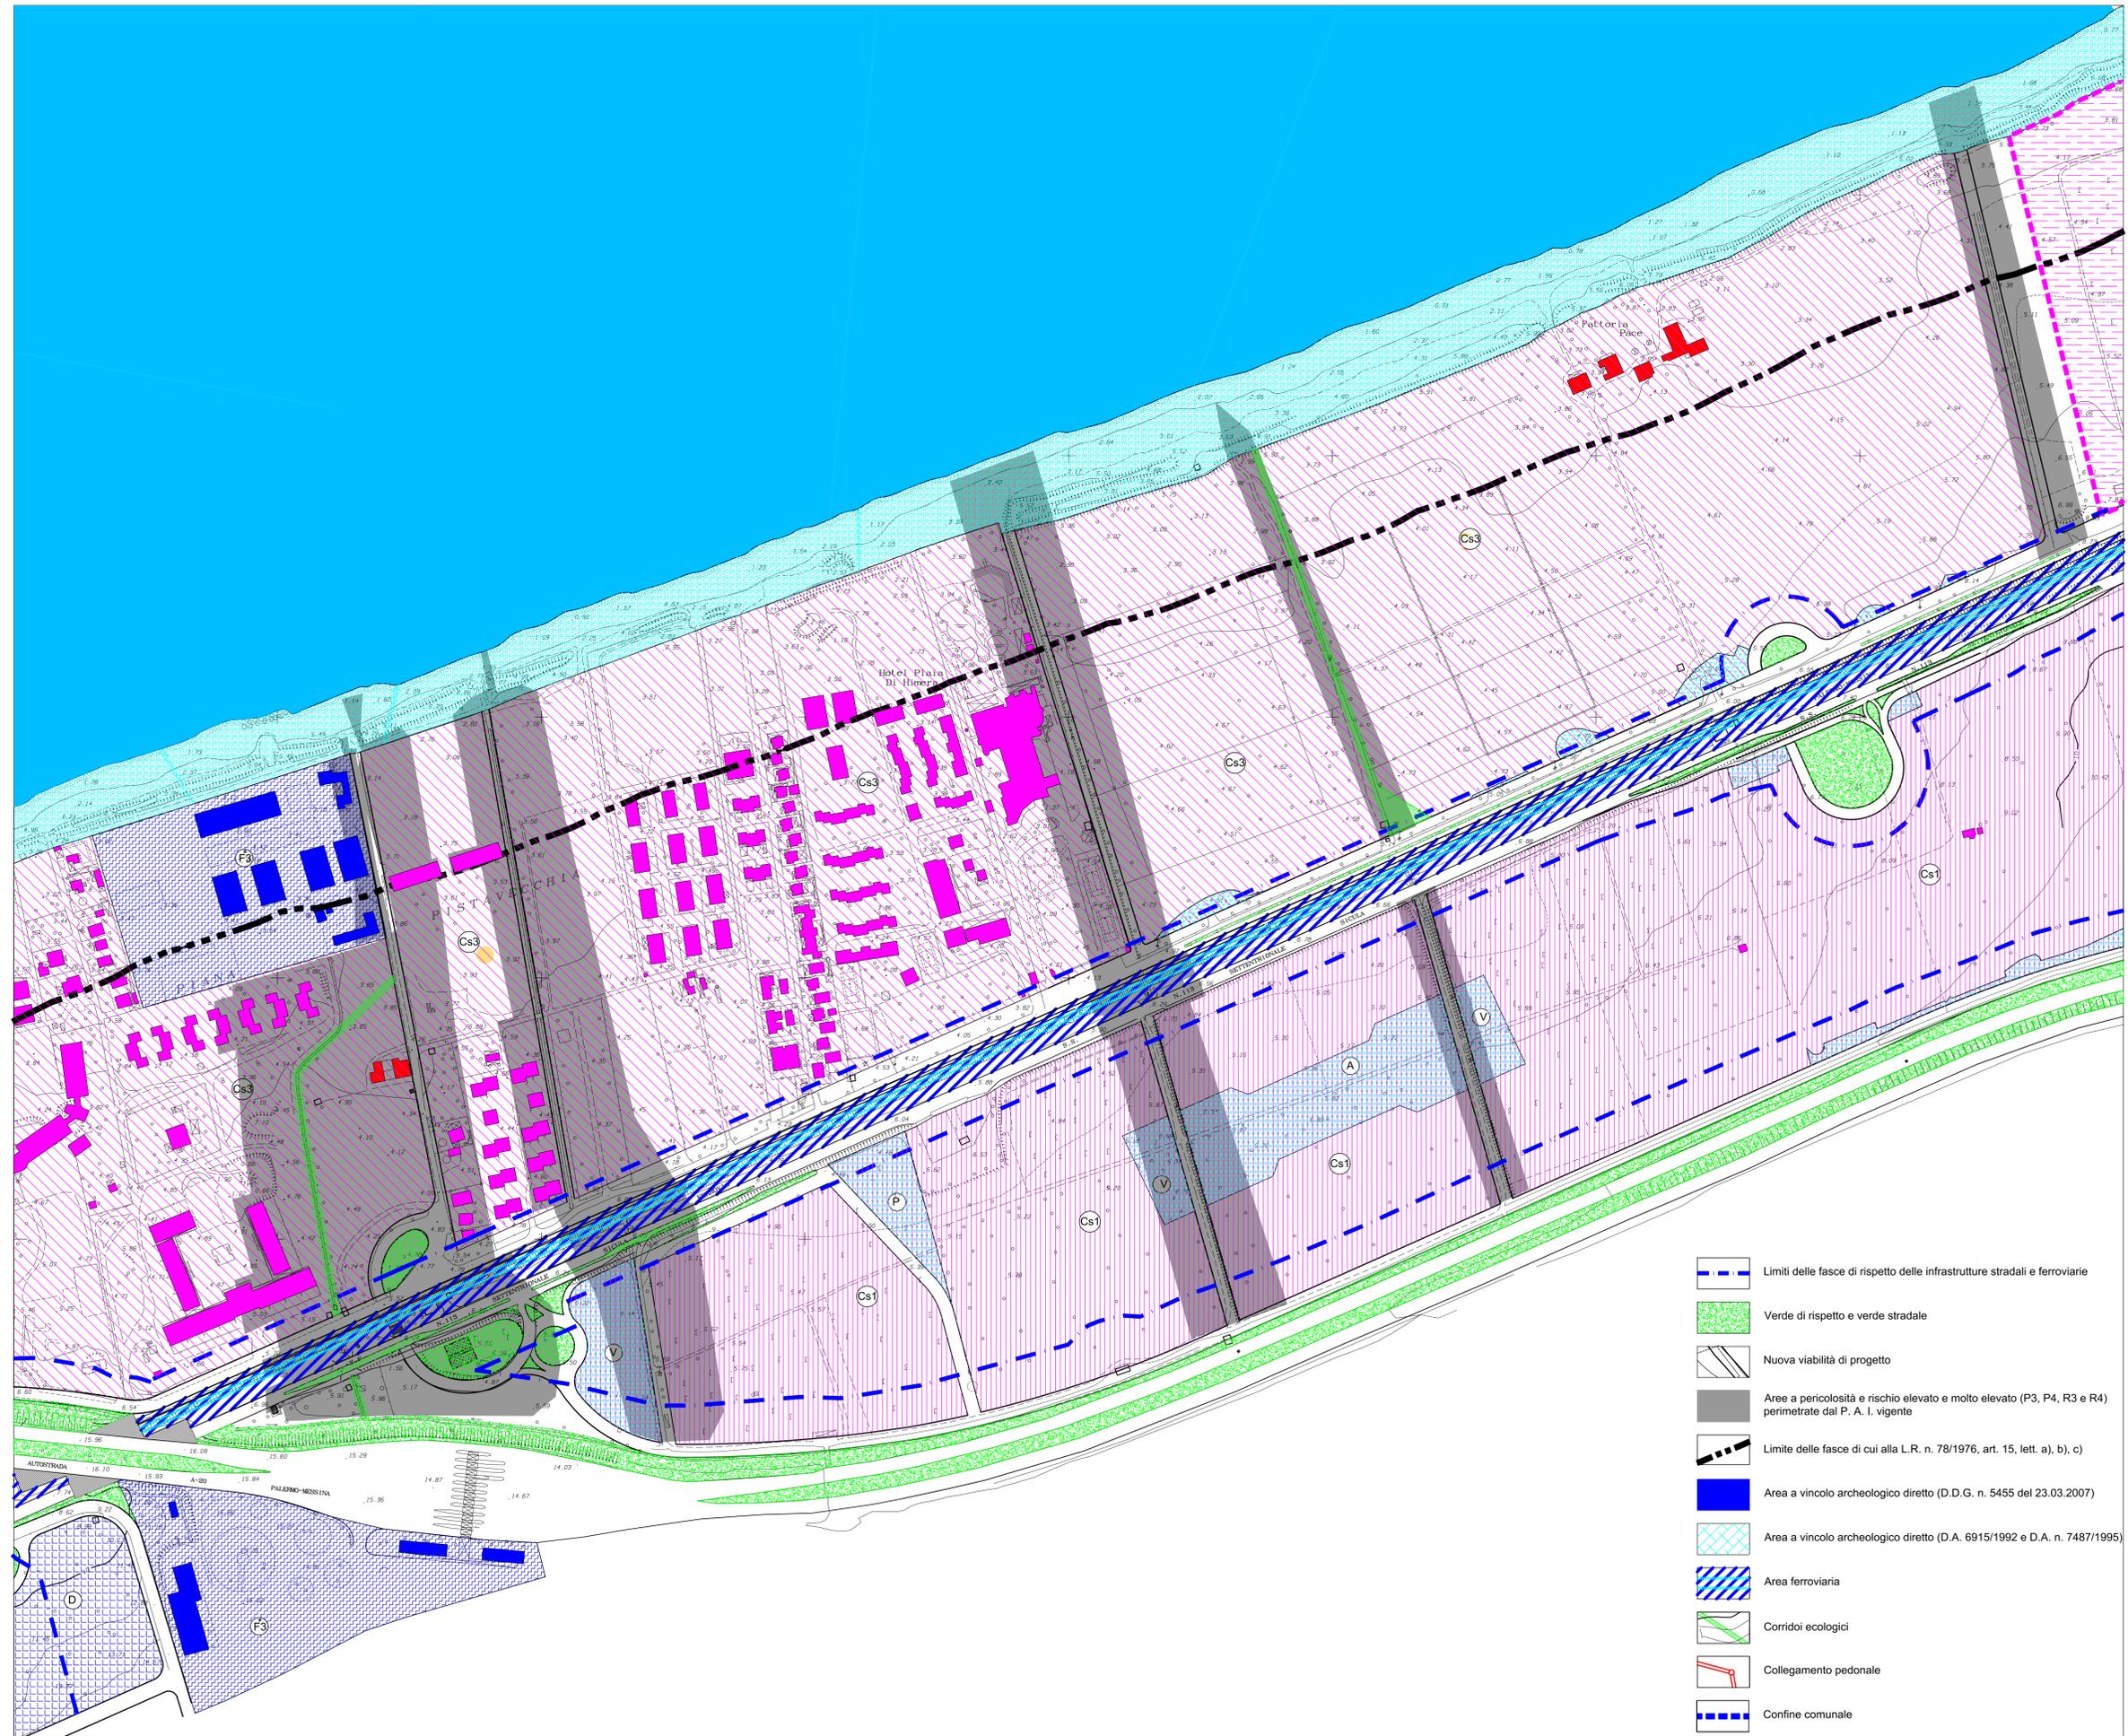

- Limiti delle fasce di rispetto delle infrastrutture stradali e ferroviarie
- Verde di rispetto e verde stradale
- Nuova viabilità di progetto
- Aree a pericolosità e rischio elevato e molto elevato (P3, P4, R3 e R4) perimetrate dal P. A. I. vigente
- Limite delle fasce di cui alla L.R. n. 78/1976, art. 15, lett. a), b), c)
- Area a vincolo archeologico diretto (D.D.G. n. 5455 del 23.03.2007)
- Area a vincolo archeologico diretto (D.A. 6915/1992 e D.A. n. 7487/1995)
- Area ferroviaria
- Corridoi ecologici
- Collegamento pedonale
- Confine comunale