


Comune di
CAMPOFELICE DI ROCCELLA (PA)

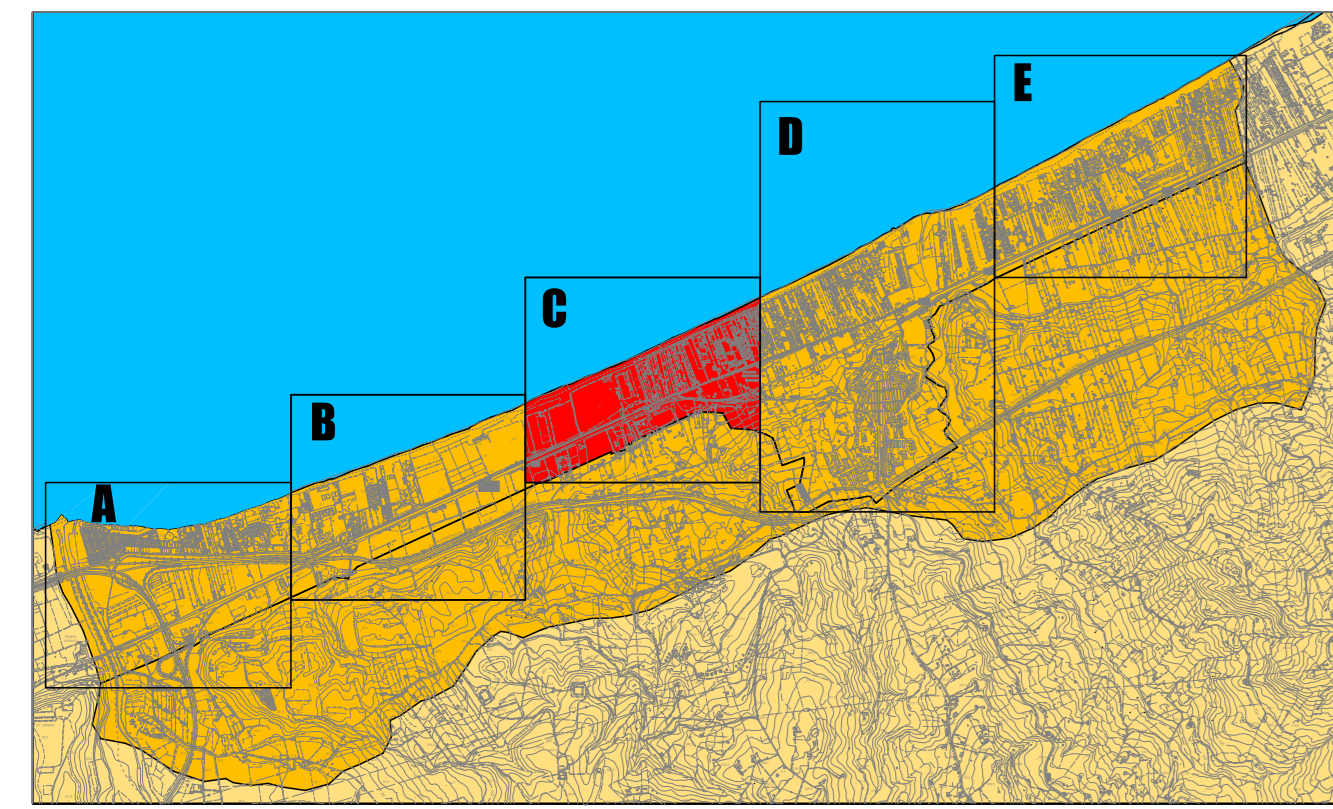

Piano Regolatore Generale

Progettazione
Ufficio Comunale di piano
Ing. Giuseppe Ranzino

Consulenza
Prof. ing. arch. Giuseppe Trombino


L'area urbanizzata.
Progetto (adeguata al parere VAS di cui
al D.D.G. n. 1232 del 22/11/2014)

11.C

Scala 1:2.000

Legenda

- Zona A1 - Centro storico urbano
- Zona A2 - Complesso della Torre Roccella
- Immobili di interesse storico ambientale esterni al centro storico
- Zona B1 - Aree urbane consolidate
- Zona B2 - Aree urbane di completamento
- Immobili da sottoporre a demolizione senza ricostruzione
- Zona CS1 - Aree residenziali a bassa densità
- Zona CS3 - Aree destinate a complessi ricettivi a gestione unitaria
- Zona CC - Parchi di campeggio
- Zona D - Aree per le attività produttive
- Zona E - Verde agricolo
- Attrezzature di interesse locale
* Attrezzature esistenti
S - Attrezzature scolastiche
IC - Attrezzature di interesse collettivo
V - Verde pubblico, attrezzato e a parco
P - Parcheggi
A - Attrezzature generiche
- Zona F - Attrezzature ed impianti di interesse generale
* Attrezzature esistenti
F1 - Attrezzature cimiteriali
F2 - Attrezzature per la istruzione superiore
F3 - Impianti tecnologici
F4 - Attrezzature amministrative e socio-culturali
F5 - Aree polivalenti
F6 - Impianti ed attrezzature per lo sport
F7 - Parco lineare fluviale
- Ambiti destinati alla diretta fruizione del mare
- Ambito normato dal P.R.U.S.T. Cefalù
- Limite della fascia di rispetto cimiteriale
- Limite della fascia di rispetto del depuratore

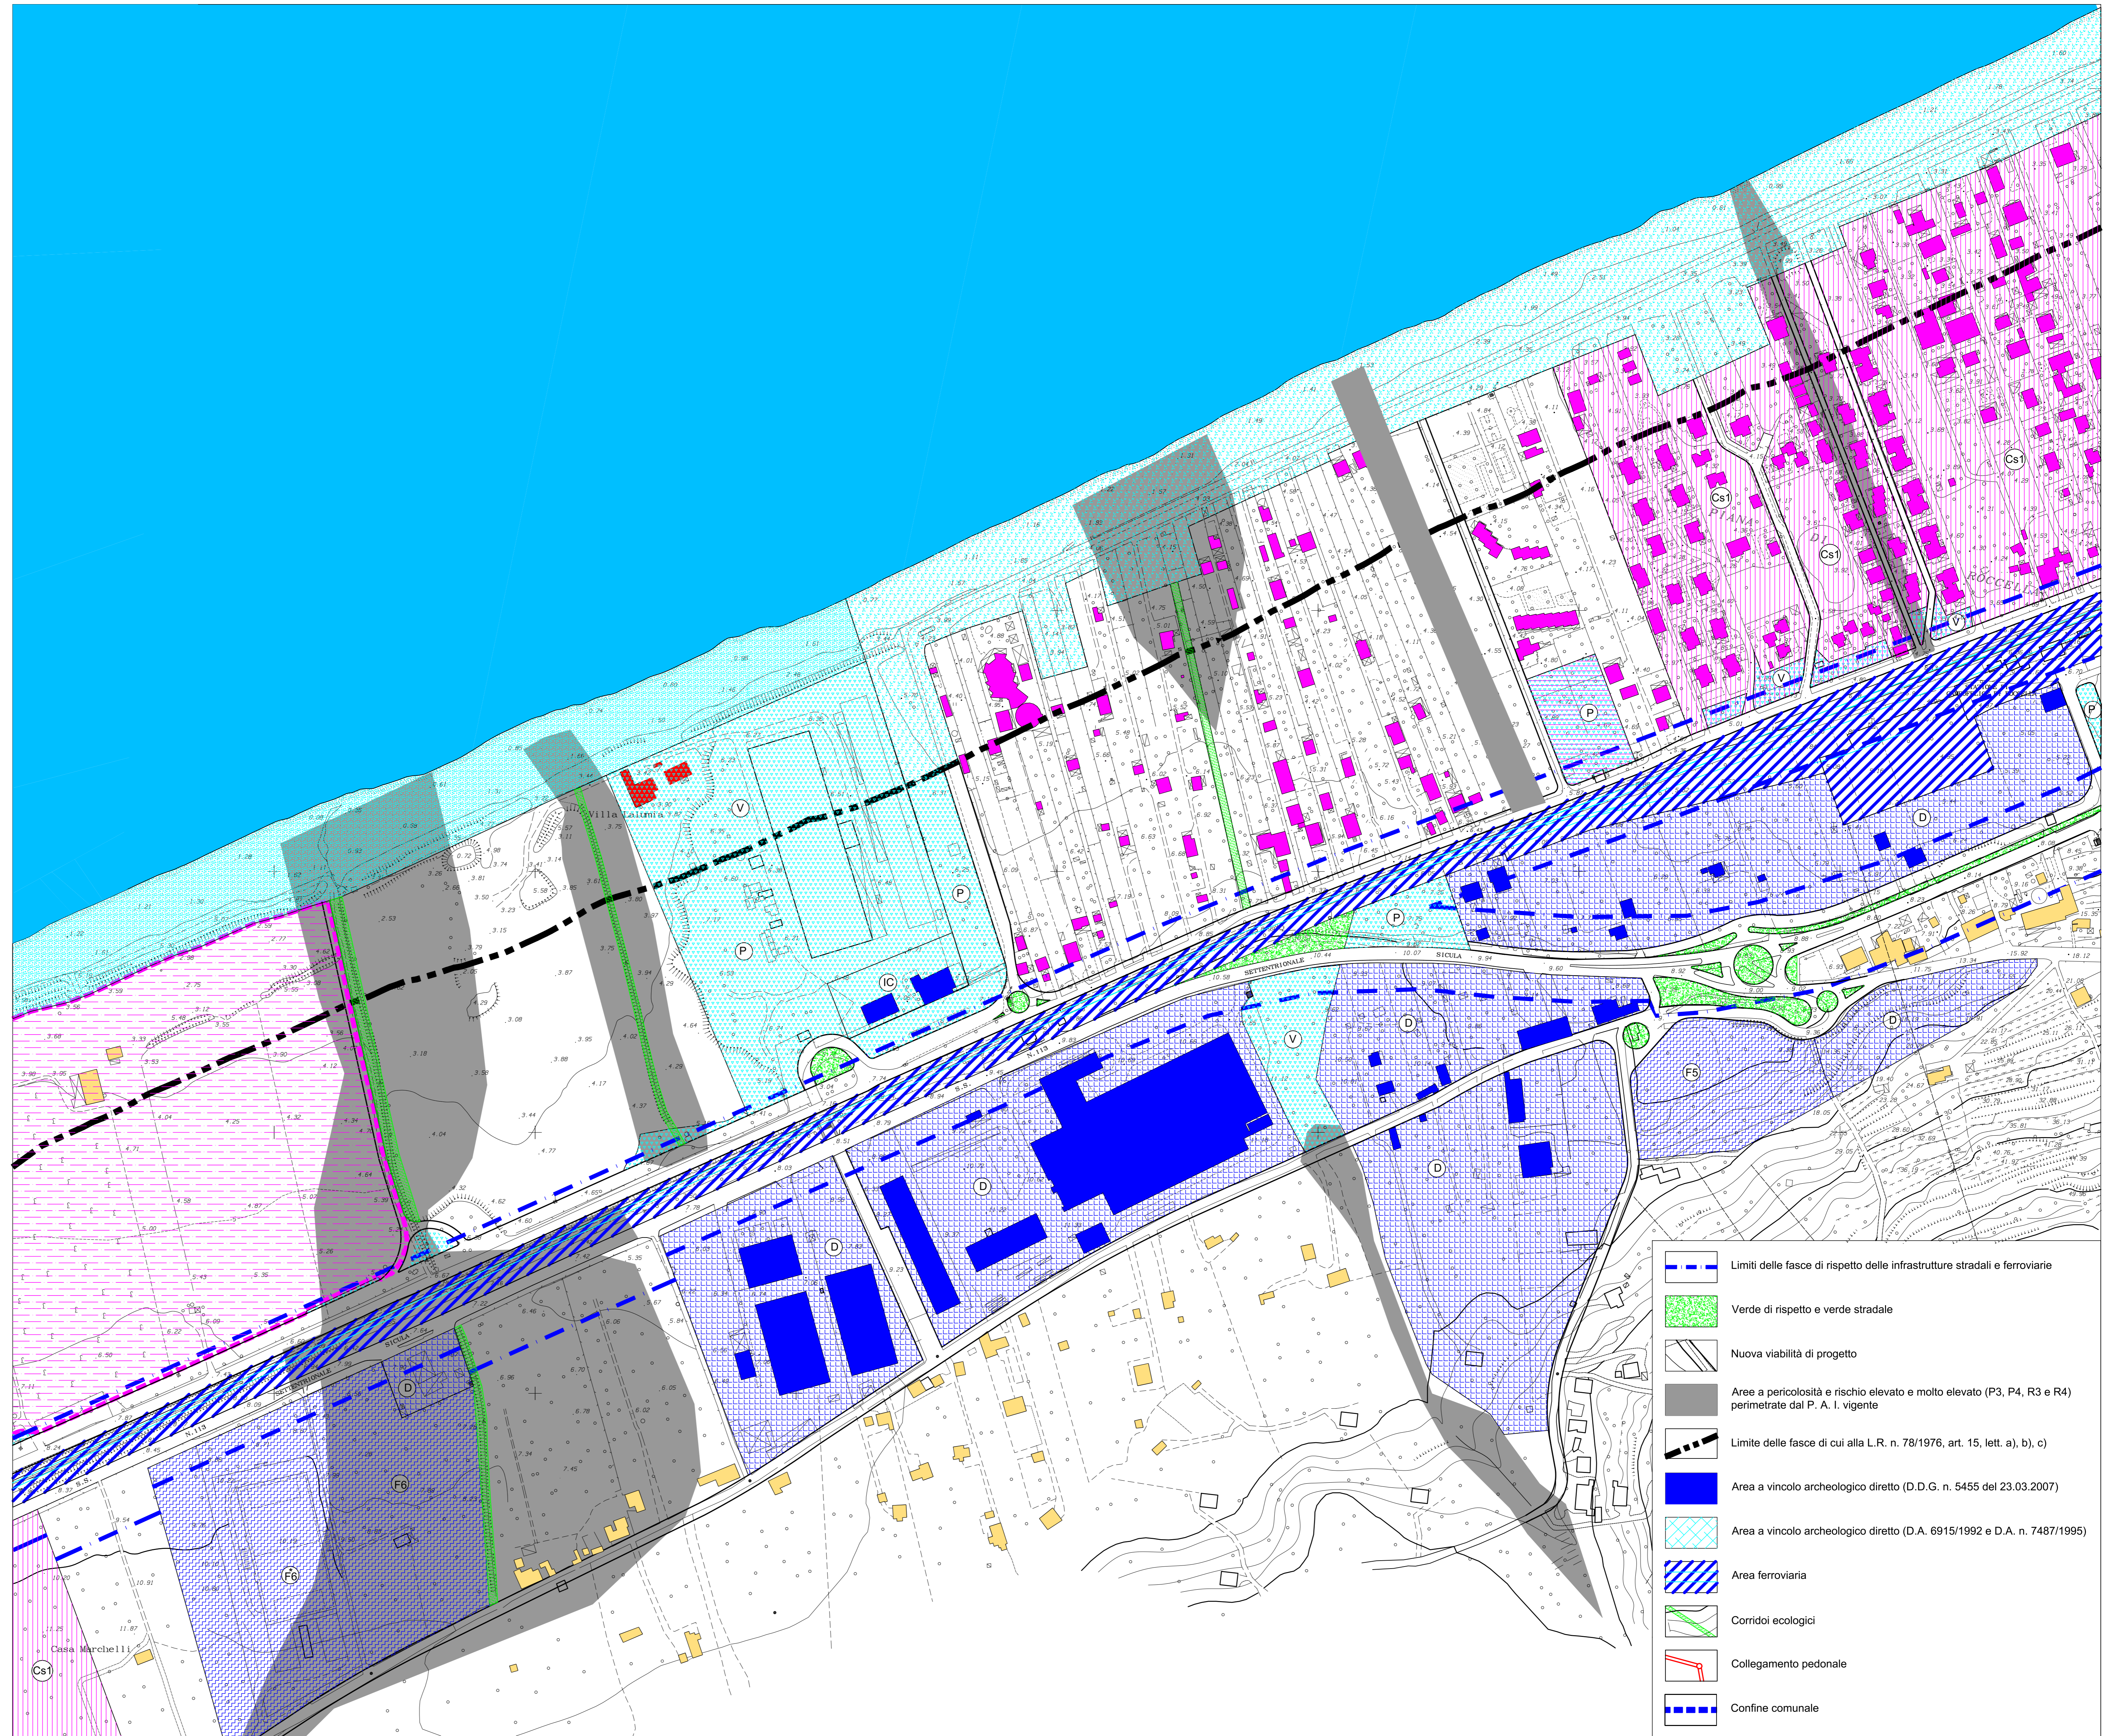

- Limiti delle fasce di rispetto delle infrastrutture stradali e ferroviarie
- Verde di rispetto e verde stradale
- Nuova viabilità di progetto
- Aree a pericolosità e rischio elevato e molto elevato (P3, P4, R3 e R4) perimetrate dal P. A. I. vigente
- Limite delle fasce di cui alla L.R. n. 78/1976, art. 15, lett. a), b), c)
- Area a vincolo archeologico diretto (D.D.G. n. 5455 del 23.03.2007)
- Area a vincolo archeologico diretto (D.A. 6915/1992 e D.A. n. 7487/1995)
- Area ferroviaria
- Corridoi ecologici
- Collegamento pedonale
- Confine comunale